


PROSPETTO LATO A
 SEZIONE CENTRO SALA CINEMATOGRAFO - Scala 1.50
 Posizionamento pannelli Fantoni

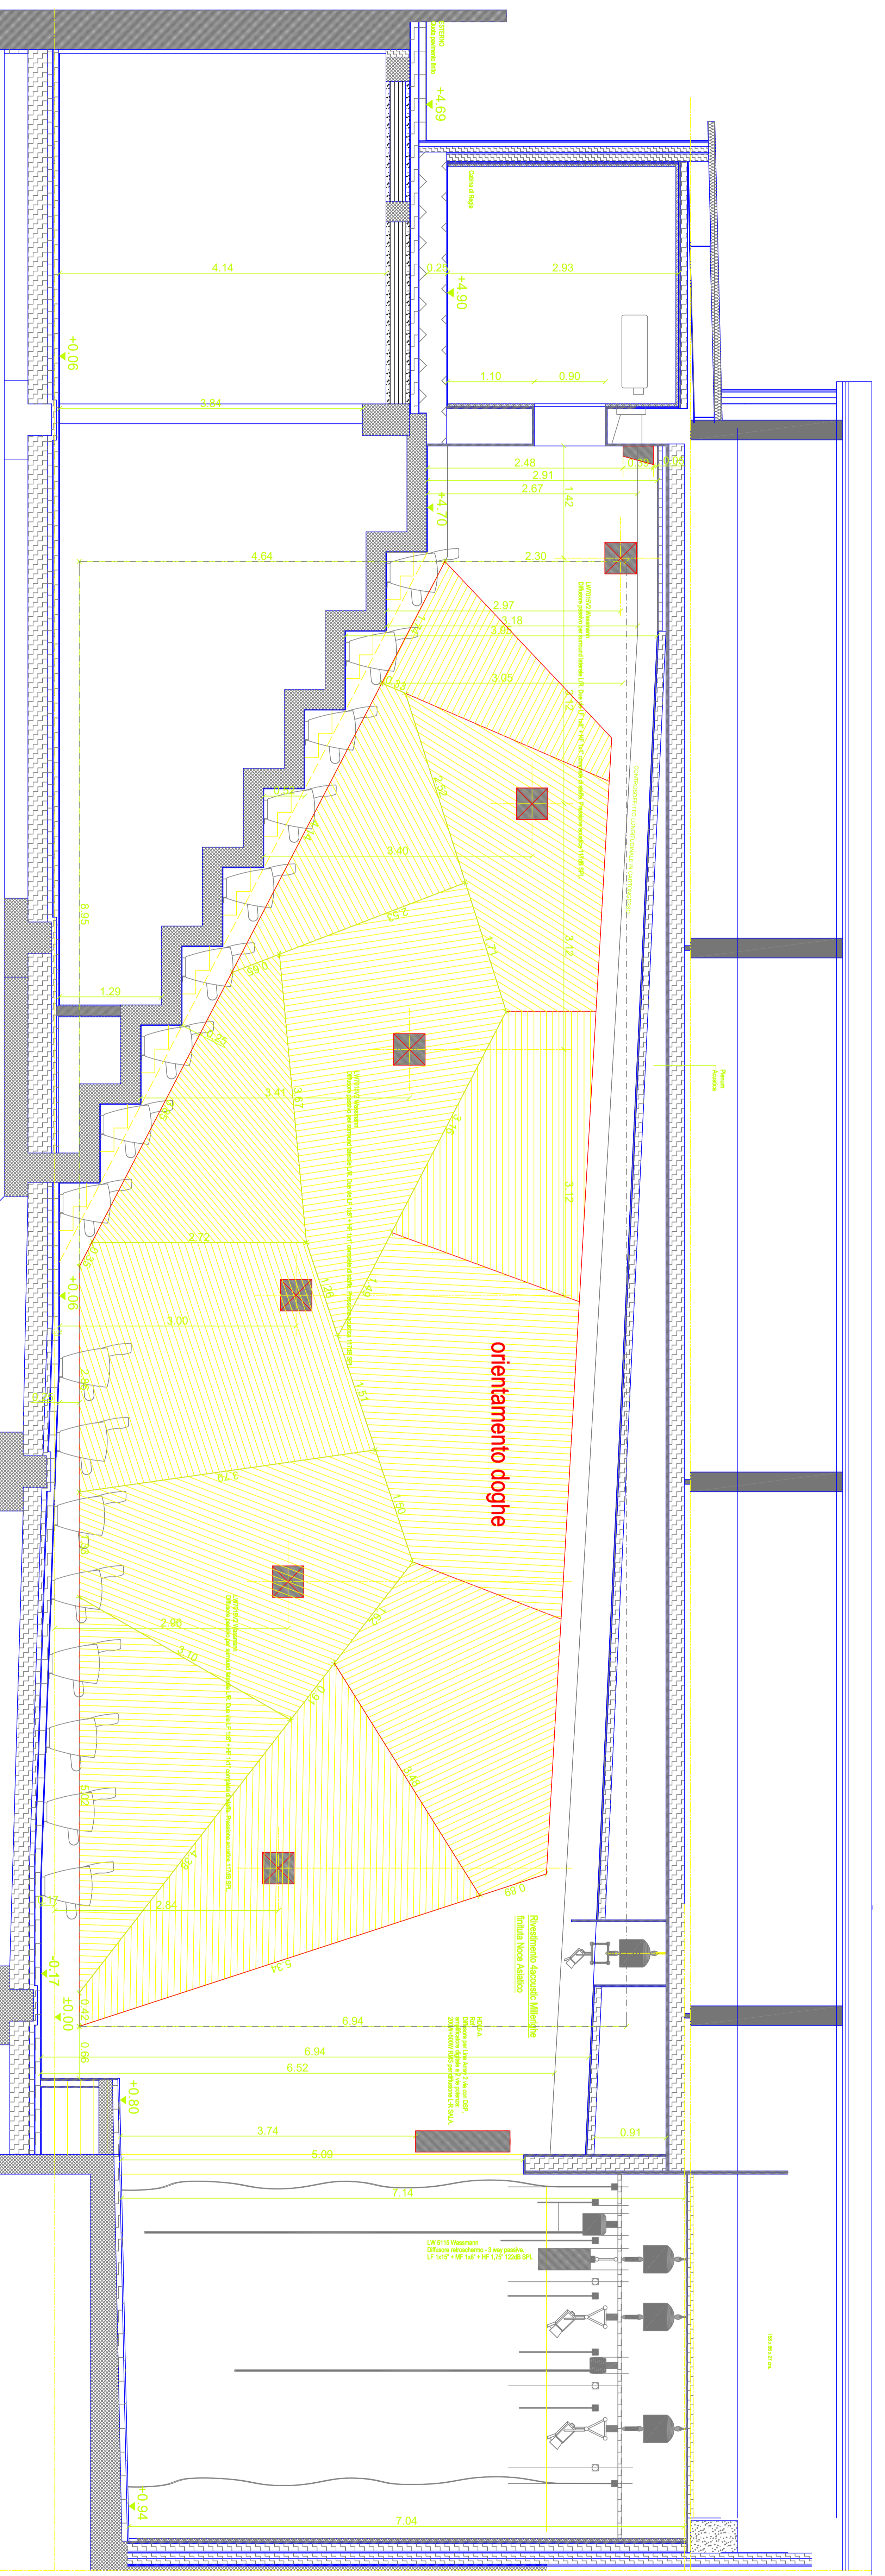

PROSPETTO LATO B
 SEZIONE CENTRO SALA CINEMATOGRAFO - Scala 1.50
 Posizionamento pannelli Fantoni